


PIANO OPERATIVO COMUNALE

Avvio del Procedimento

art.17 L.R. 65/2014

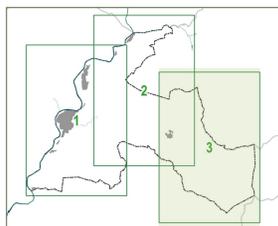

Sindaco del Comune di Rufina:
Vito Maida

Responsabile del Procedimento:
Pilade Pinzani

Collaboratrice al coordinamento:
Arianna Bondi

Garante Informazione e Partecipazione:
Caterina Fusi

UFFICIO DI PIANO
UNIONE DEI COMUNI:

Progettista e coordinatore:
Fabio Carli

Supporto progettista e coordinatore:
Sonia Carletti

Censimento patrimonio edilizio tramite
UAS e SIT:
Giorgio Volpi

Supporto amministrativo:
Monica Frediani

Firenze SMART, co-progettista, aspetti
urbanistici e paesaggistici:
Martina Angeletti

Firenze SMART, elaborazioni GIS e
supporto SIT:
Paolo Biagiotti

Analisi urbanistiche e territoriali,
elaborazioni GIS:
Elisa Iannotta

STATO DI ATTUAZIONE

TAVOLA PO_03.3 Scala 1:10000

Febbraio 2024



Legenda

- Confine Comunale
- Perimetro del Territorio Urbanizzato

Ambiti di trasformazione


- Area di completamento confermata
- Area soggetta a Piano di recupero
- Area di espansione soggetta a Piano Attuativo
- Area industriale di completamento
- Area industriale soggetta a Piano Attuativo
- Lotto di completamento

Stato di attuazione


- Ambiti di trasformazione convenzionati e non ancora realizzati
- Ambiti di trasformazione realizzati

Standard urbanistici esistenti

- Area a parcheggio
- Area a verde pubblico
- Parco urbano
- Aree per l'istruzione
- Attrezzature di interesse collettivo

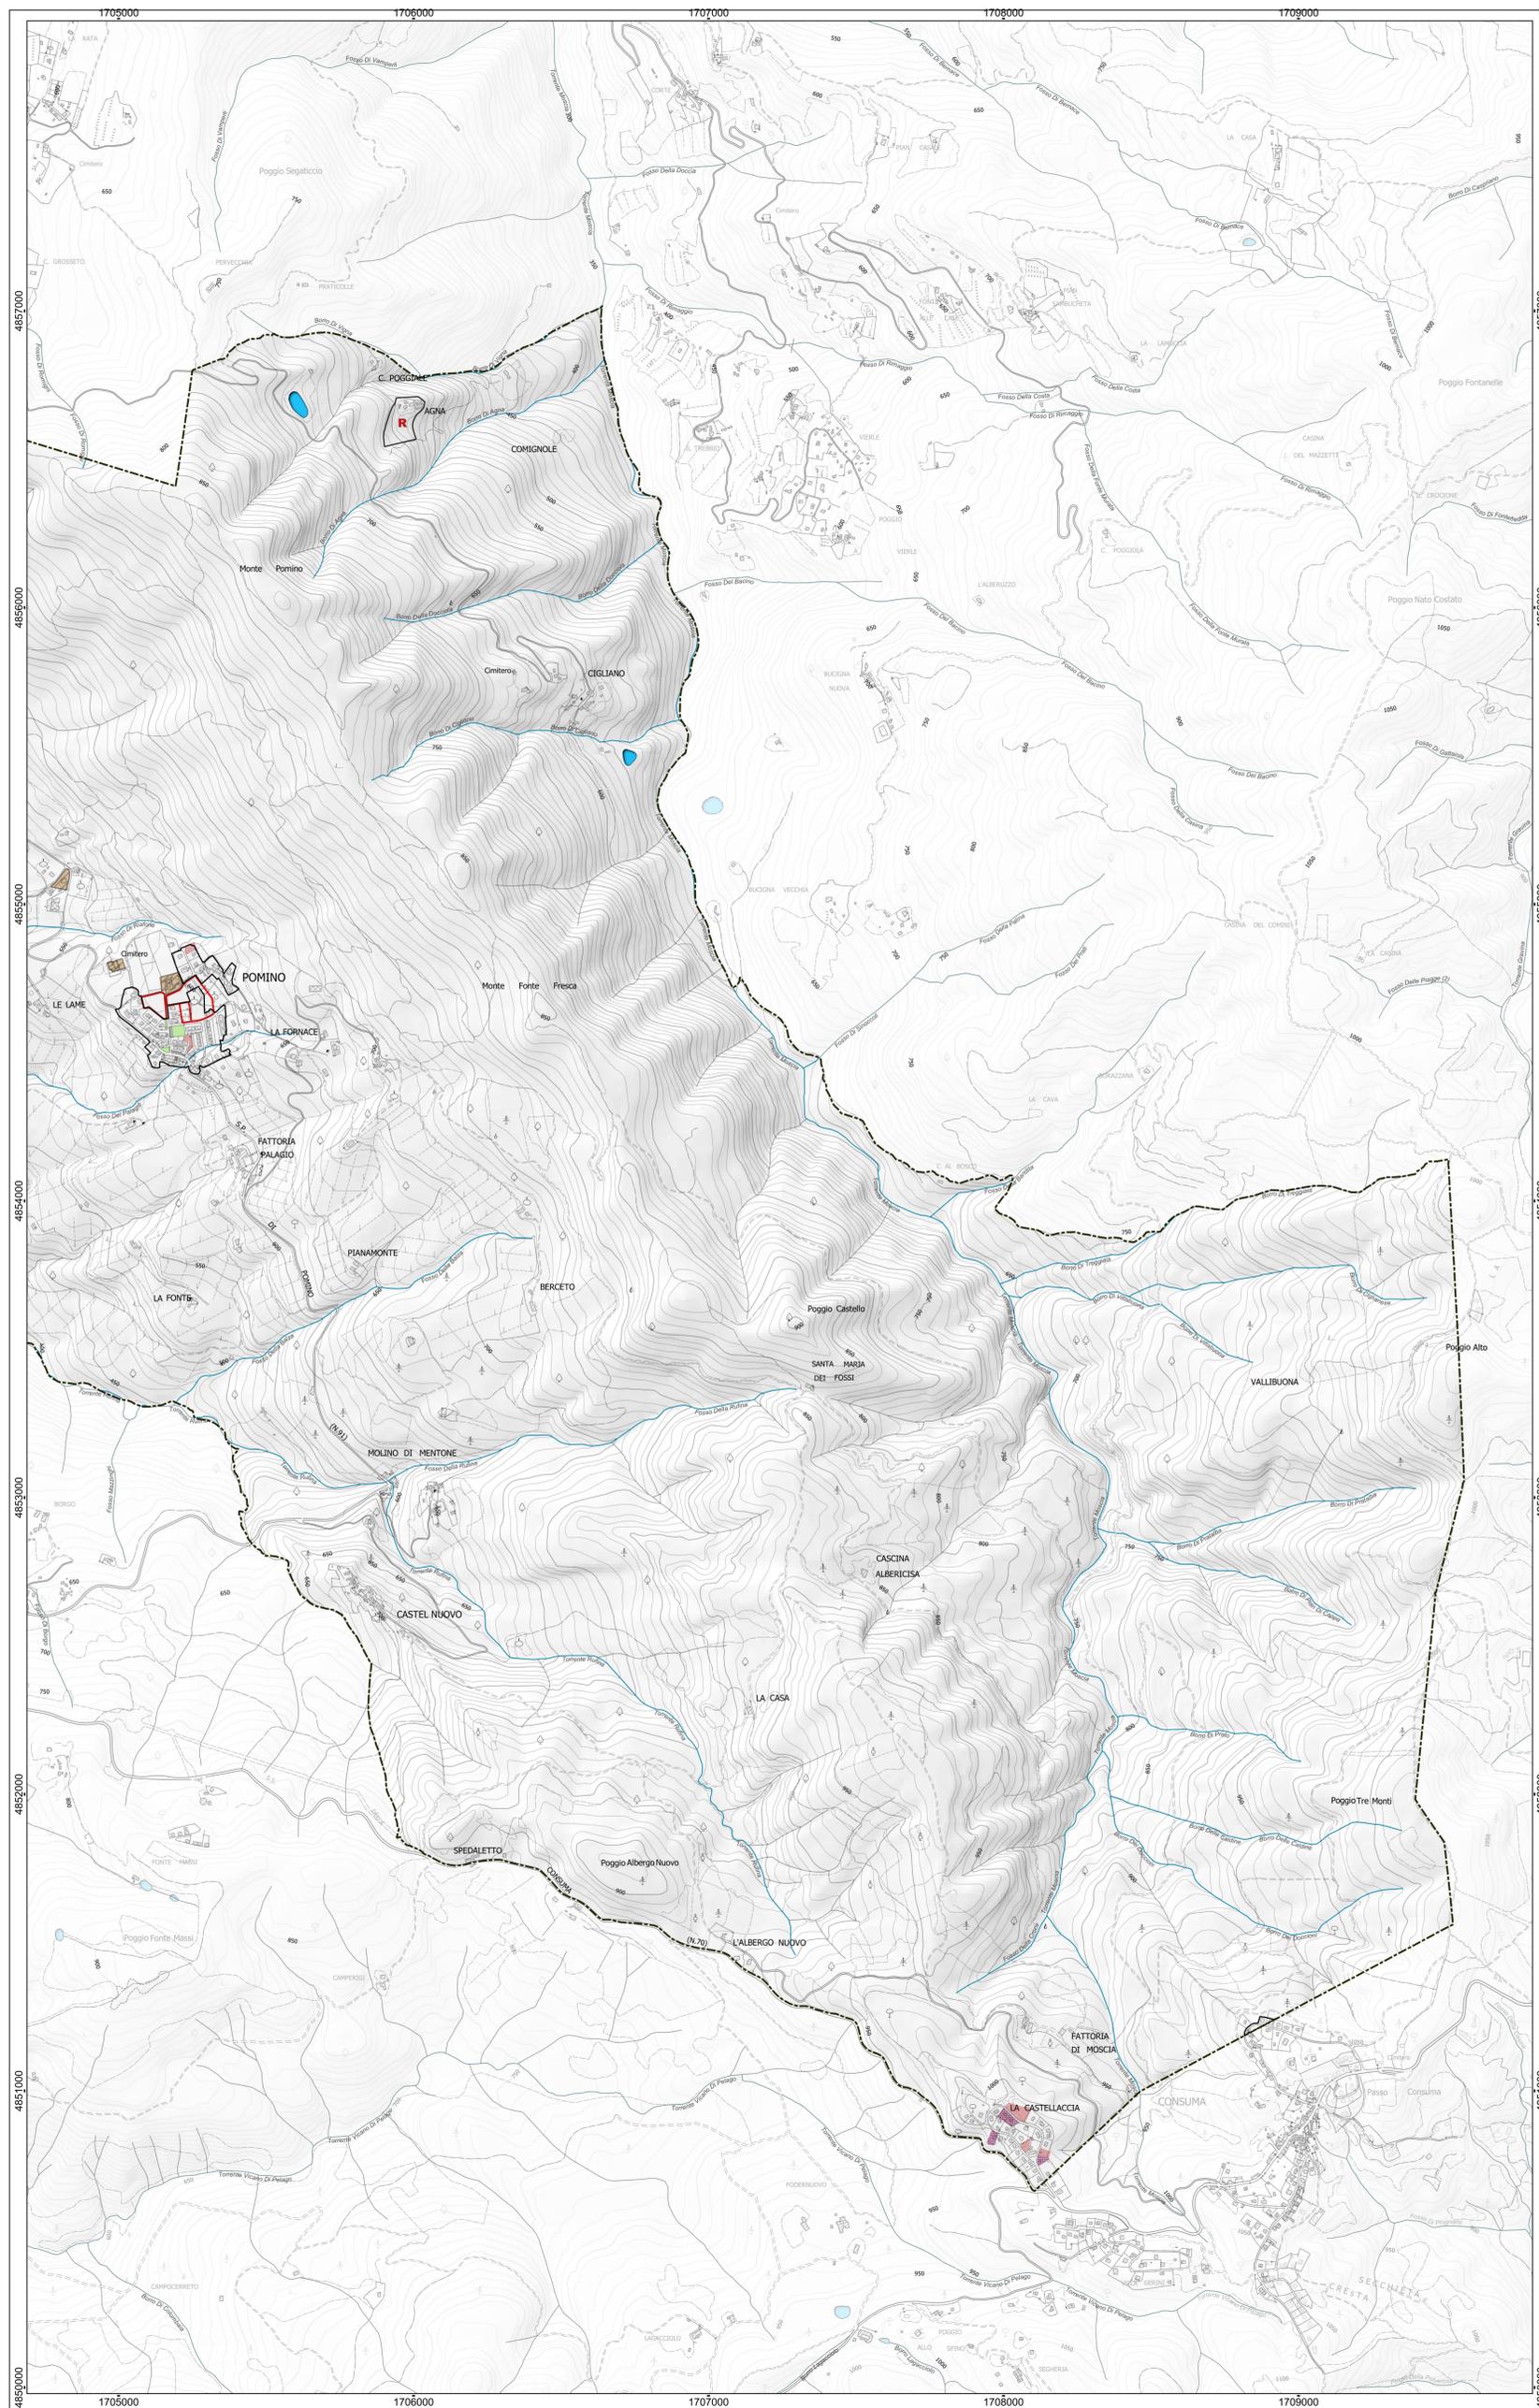

Crediti della base cartografica di sfondo:

 

- Elementi cartografici: Carta Tecnica Regionale scala 1:10.000, aggiornamento 2016 per la Città Metropolitana di Firenze, Sistema Informativo Territoriale ed Ambientale - Regione Toscana. Versione parzialmente rielaborata dall'Ufficio di Piano dell'Unione dei Comuni Valdarno e Valdisieve (aggiornamento spedtivo su edifici - 2018)