



- Sezioni tipologiche
- Intersezioni con strade
  - di progetto
  - semaforo
- Attraversamenti corsi d'acqua
  - passerella
  - scatolare
  - tubo
- Tipologia di tracciato
  - in promiscuo
  - su carraia esistente
  - su fondo naturale
  - su piano di campagna
  - su pista ciclopedonale esistente

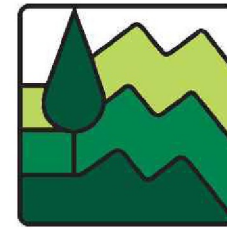

## UNIONE MONTANA DEI COMUNI DEL MUGELLO

COMUNI DI BARBERINO DEL MUGELLO, SAN PIERO E SCARPERIA, BORGIO SAN LORENZO, VICCHIO, DICOMANO, RUFINA, LONDA

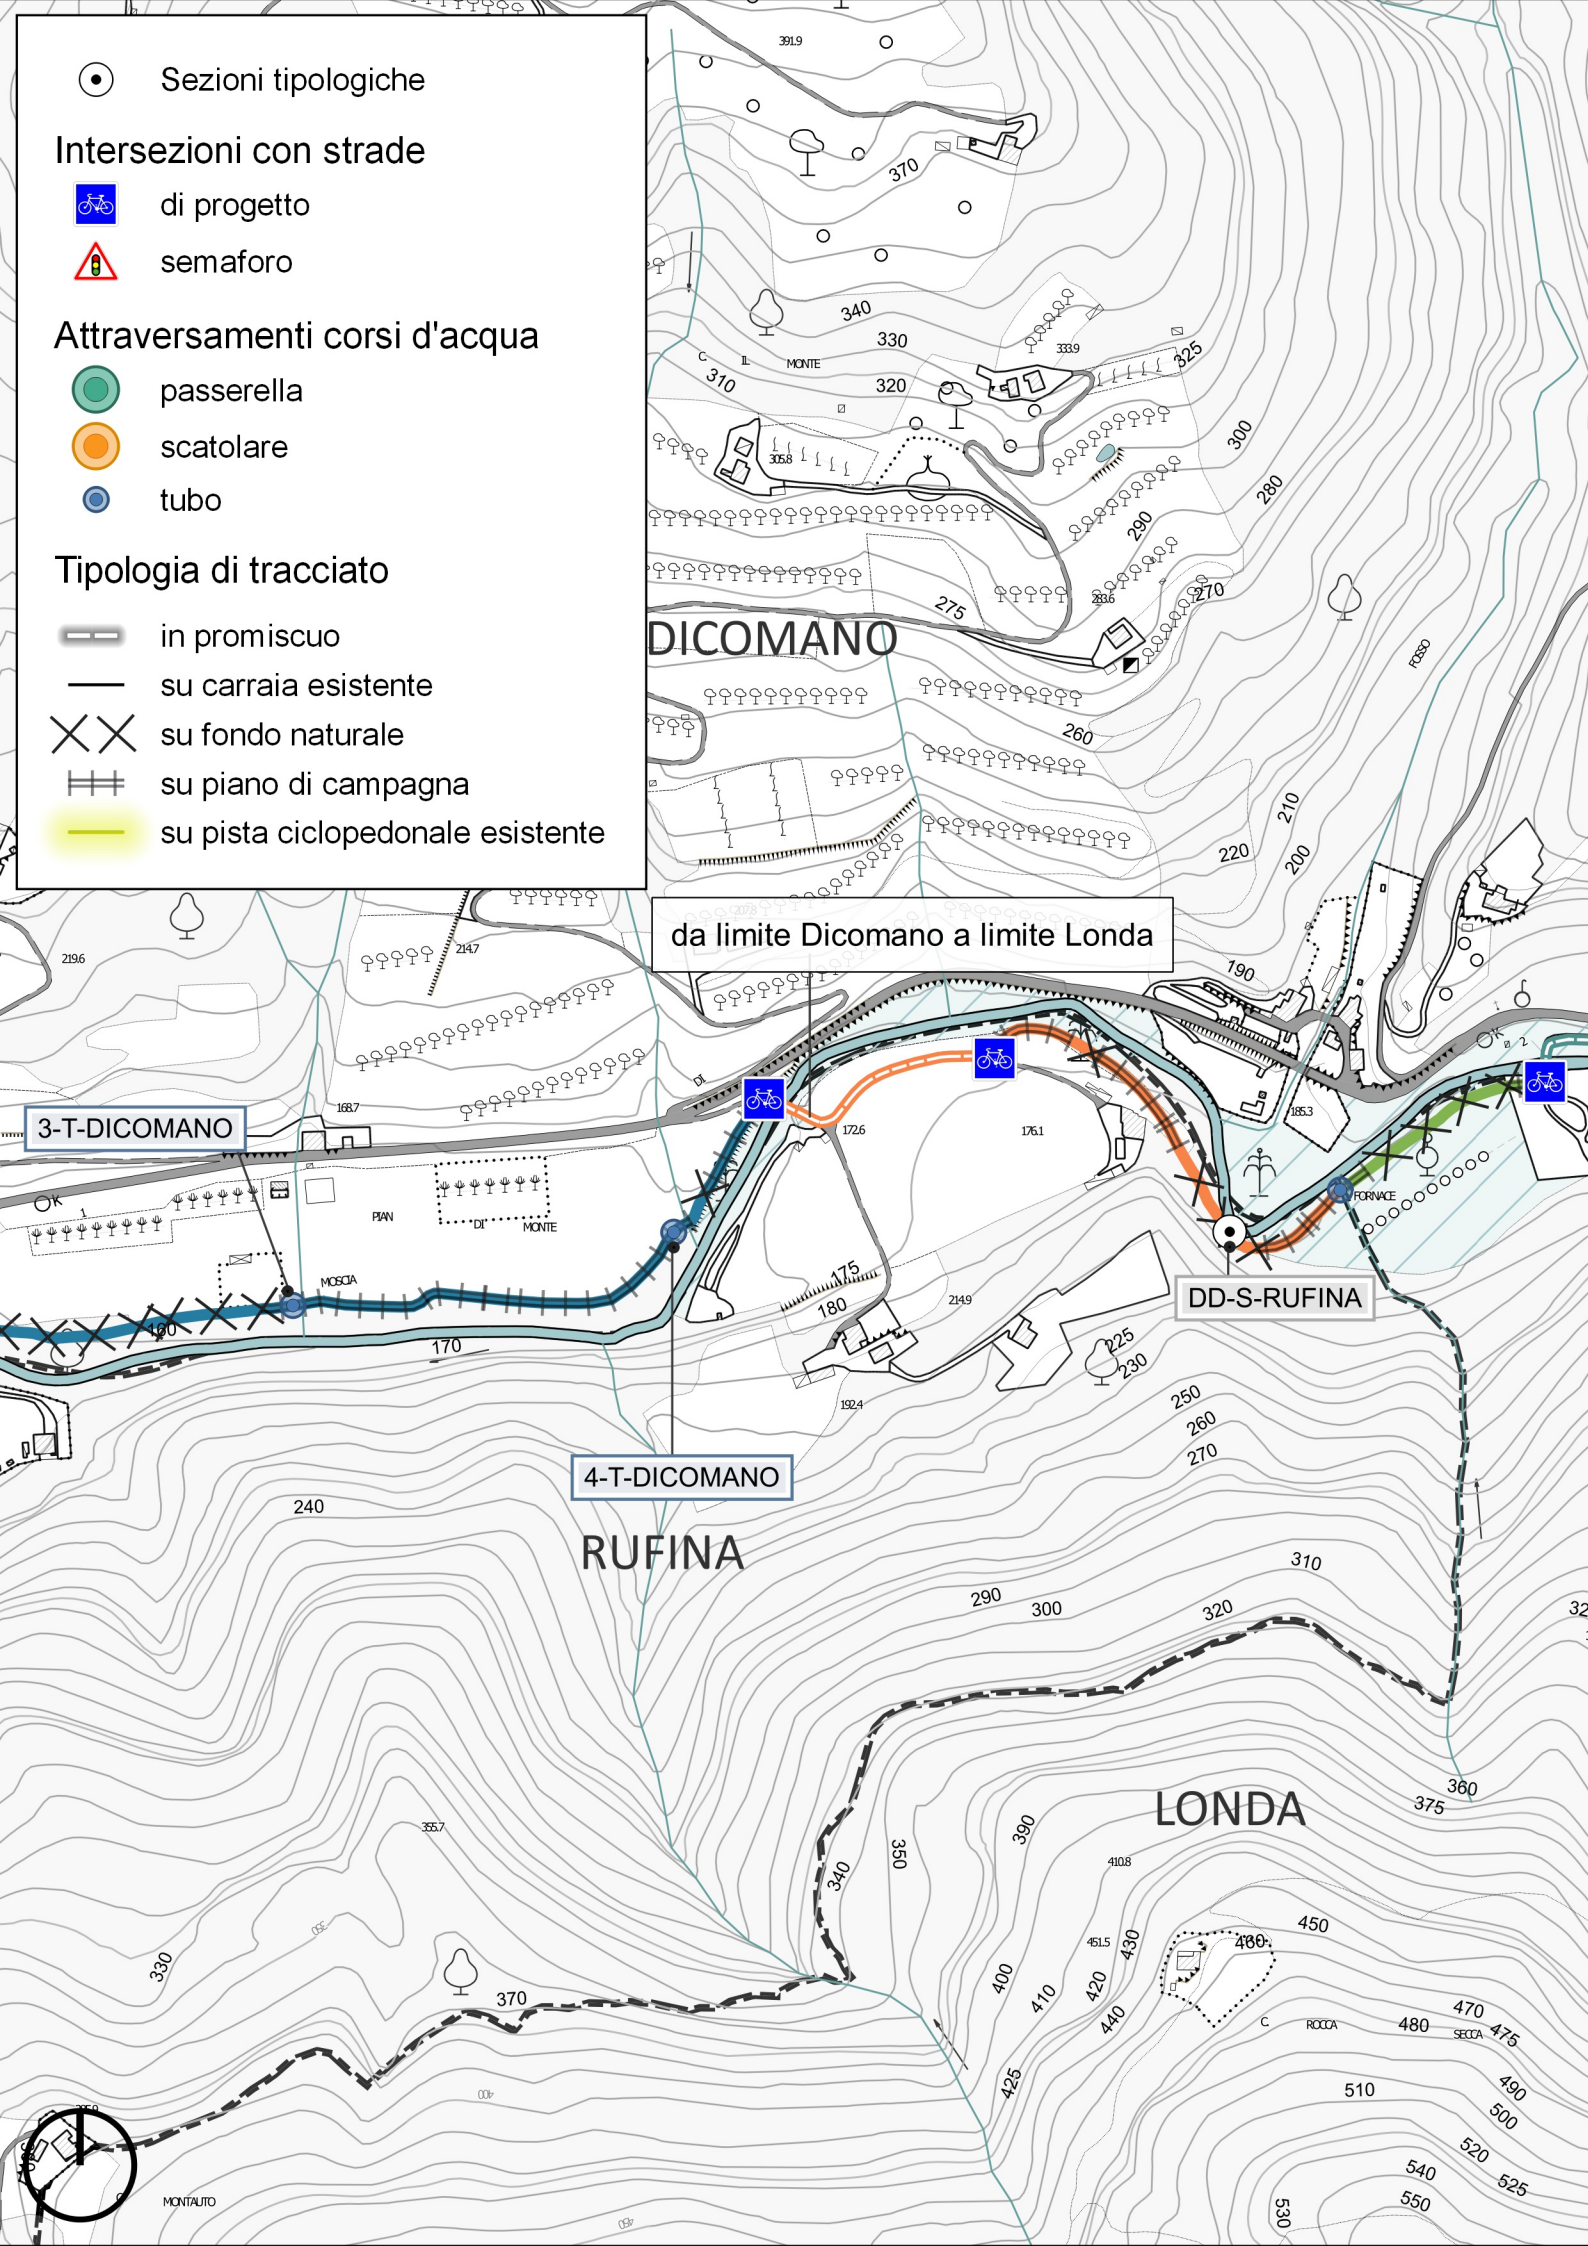

## CICLOVIA DELLA SIEVE ITINERARIO DEI TRE LAGHI

### PROGETTO DEFINITIVO

Planimetria Tratto 15: Comune di Rufina, da limite comunale Dicomano a limite comunale Londa

CODICE ELABORATO:

TAV 16-B

REVISIONE

SCALA : 1:5.000

NOME FILE: TAV\_16-B\_Planimetria Tratto 15\_limite Dicomano\_limite Londa

Data ultima revisione:

CUP:

PRATICA N.:

R.U.P.: Arch. Giuseppe Rosa (Unione Montana Comuni del Mugello)

### PROGETTAZIONE:

Enser Srl  
Via Ermete Zacconi, 16  
40127 Bologna  
www.enser.it



Enrico Guaitoli Panini e Irene Esposito  
Architetti Associati  
Viale Marcello Finzi 597  
41122 Modena  
www.fahreassociati.it



Responsabile delle integrazioni specialistiche:  
Ing. Daniele Mingozzi

Progettisti:  
Arch. Irene Esposito, Arch. Enrico Guaitoli Panini

Collaboratori:  
Arch. Eleonora Vaccari, Paes. Giulia Mazzali